


ИЗГЛЕД
парапет - II, III, IV етаж

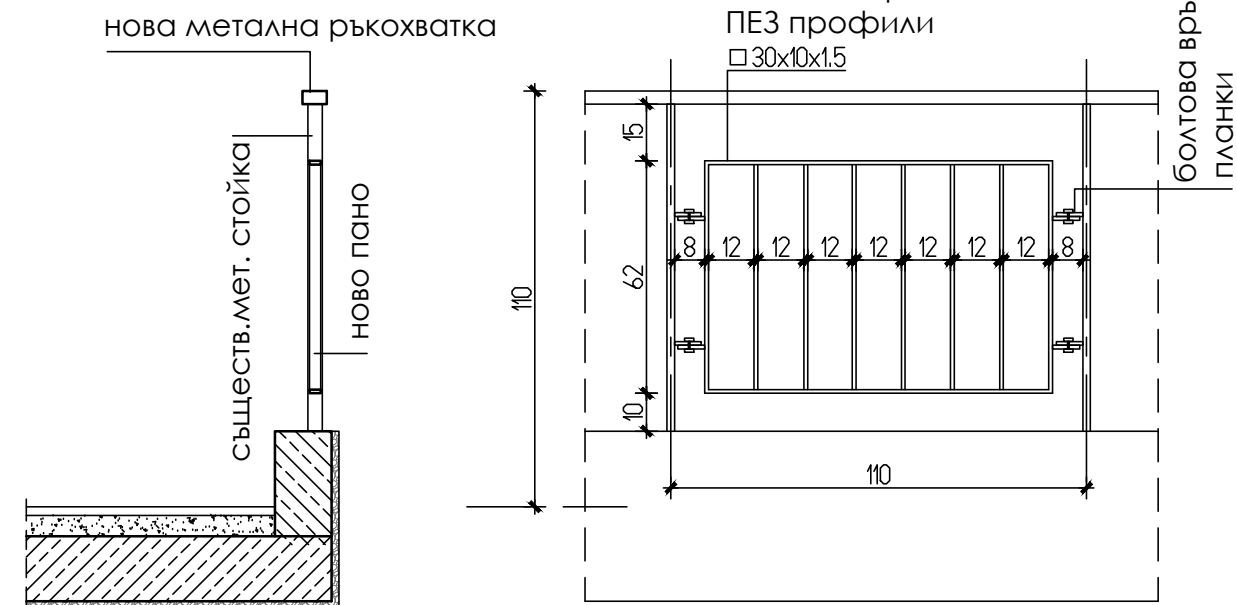

ИЗГЛЕД
парапет - I етаж


ЗАБЕЛЕЖКА:

На I етаж се подменя хориз. ръкохватка с нова метална, запазват се мет. стойки на парапета.

На II, III, IV етаж се запазват хориз. ръкохватки и мет. стойки на парапета

На последния етаж се запазват хориз. ръкохватка и допълнителния хоризонтален профил

Ще се изработят нови метални пана от правоъг. профил
Преди да се изработят паната на парапета
размерите между стойките да се проверят на място

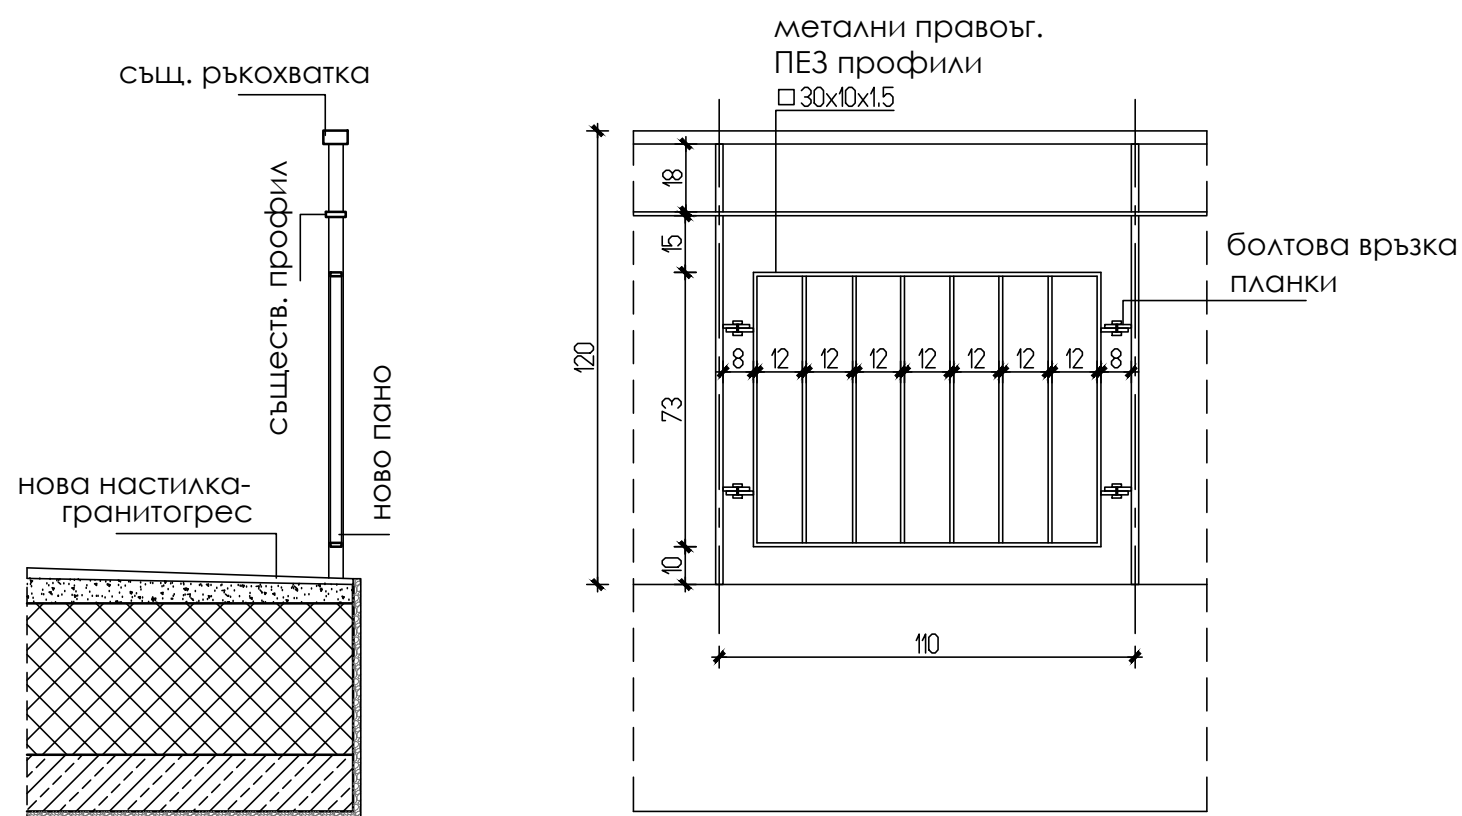

парапет - V етаж

ДЕТАЙЛИ М 1:20

ВЪЗЛОЖИТЕЛ:

ОБЕКТ: Частично саниране на Почивна база "Сл. бряг" на Министерски съвет в к.к. "Слънчев бряг", общ. Несебър
ВТОРИ ЕТАП

ПРОЕКТАНТ: арх. Цв. Симеонов

Част: Арх.

Фаза: ТП