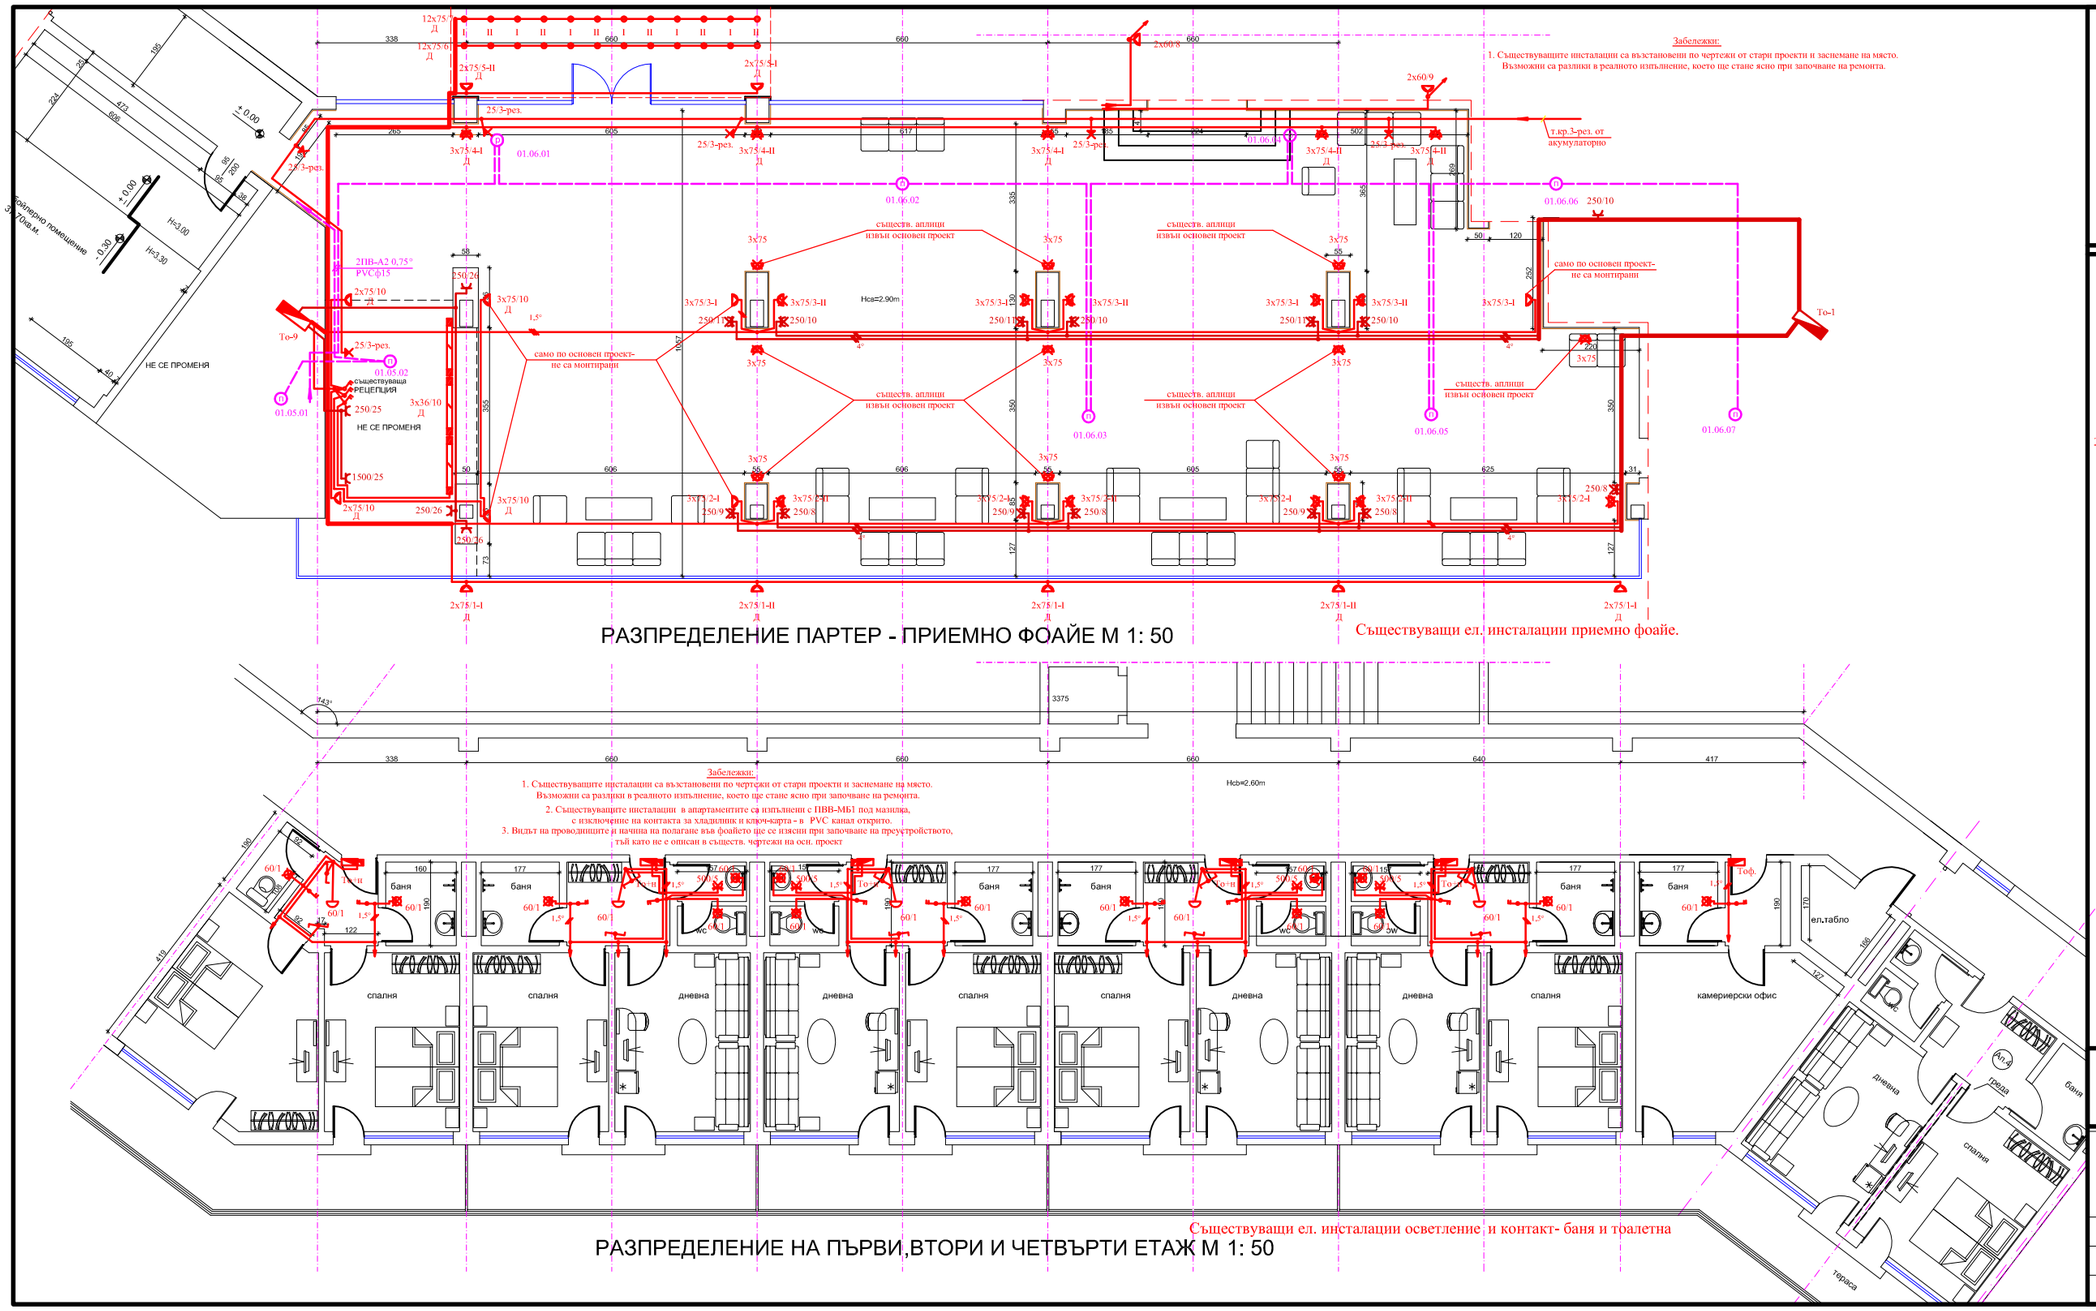

РАЗПРЕДЕЛЕНИЕ ПАРТЕР - ПРИЕМНО ФОАЙЕ М 1: 50

РАЗПРЕДЕЛЕНИЕ НА ПЪРВИ,ВТОРИ И ЧЕТВЪРТИ ЕТАЖ М 1: 50

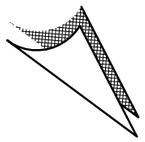

ЛЕГЕНДА

- Съществуващи ел.табла - по предишни проекти
- Аплик противовлажен
- Плафониер
- Осв. тела вградени в шкаф за баня
- Контакт "Шуко",моноф.,скрит
- Освет.тяло тип "луна"-12 V,20вт
- Трансформатор 220/12 V-105/60/VA
- Съществуващи токови кръгове скрито под мазилка
- Нови токови кръгове скрито под мазилка
- Нови токови кръгове с ПВ-А1 в PVCтр. в окач. таван и под ламперия
- Съществуващ аплик - демонтира се
- Съществуващ контакт "Шуко" - демонт. или се измества/ако инвеститорът желае/
- Съществуващ ключ - демонтира се
- Сешоар за баня
- Съществ. пожароизвестители
- Резервно осветл. от акумулаторно

РАЗПРЕДЕЛЕНИЕ ПАРТЕР
РАЗПРЕДЕЛЕНИЕ НА ПЪРВИ,ВТОРИ И ЧЕТВЪРТИ ЕТАЖ
СЪЩЕСТВУВАЩИ ЕЛ. ИНСТАЛАЦИИ

ARB LTD
"Алма Р.Б" ООД
гр.Бургас, ул."Пробуда" 27
office5@almaroldbg.com

ОБЕКТ: ПРЕУСТРОЙСТВО на Централно крило на ХОТЕЛ 1 на ПБМС в к.к. "Слънчев бряг" общ. Несебър

Инвеститор: Почивна база к.к." Слънчев бряг " на МС

Проектант инж. Р.Манолова		Съгласували	подпис	Част: ЕЛЕКТРО
		АРХ.	арх. Р. Йовчева	Фаза: ТП
		ВиК	инж. Н.Пейчева	Мащаб: 1:50
Изп. Директор арх. Л. Кьосева		ОВ	инж. А.Маринов	Дата: 08. 2014г.
				Чертеж: 1/8