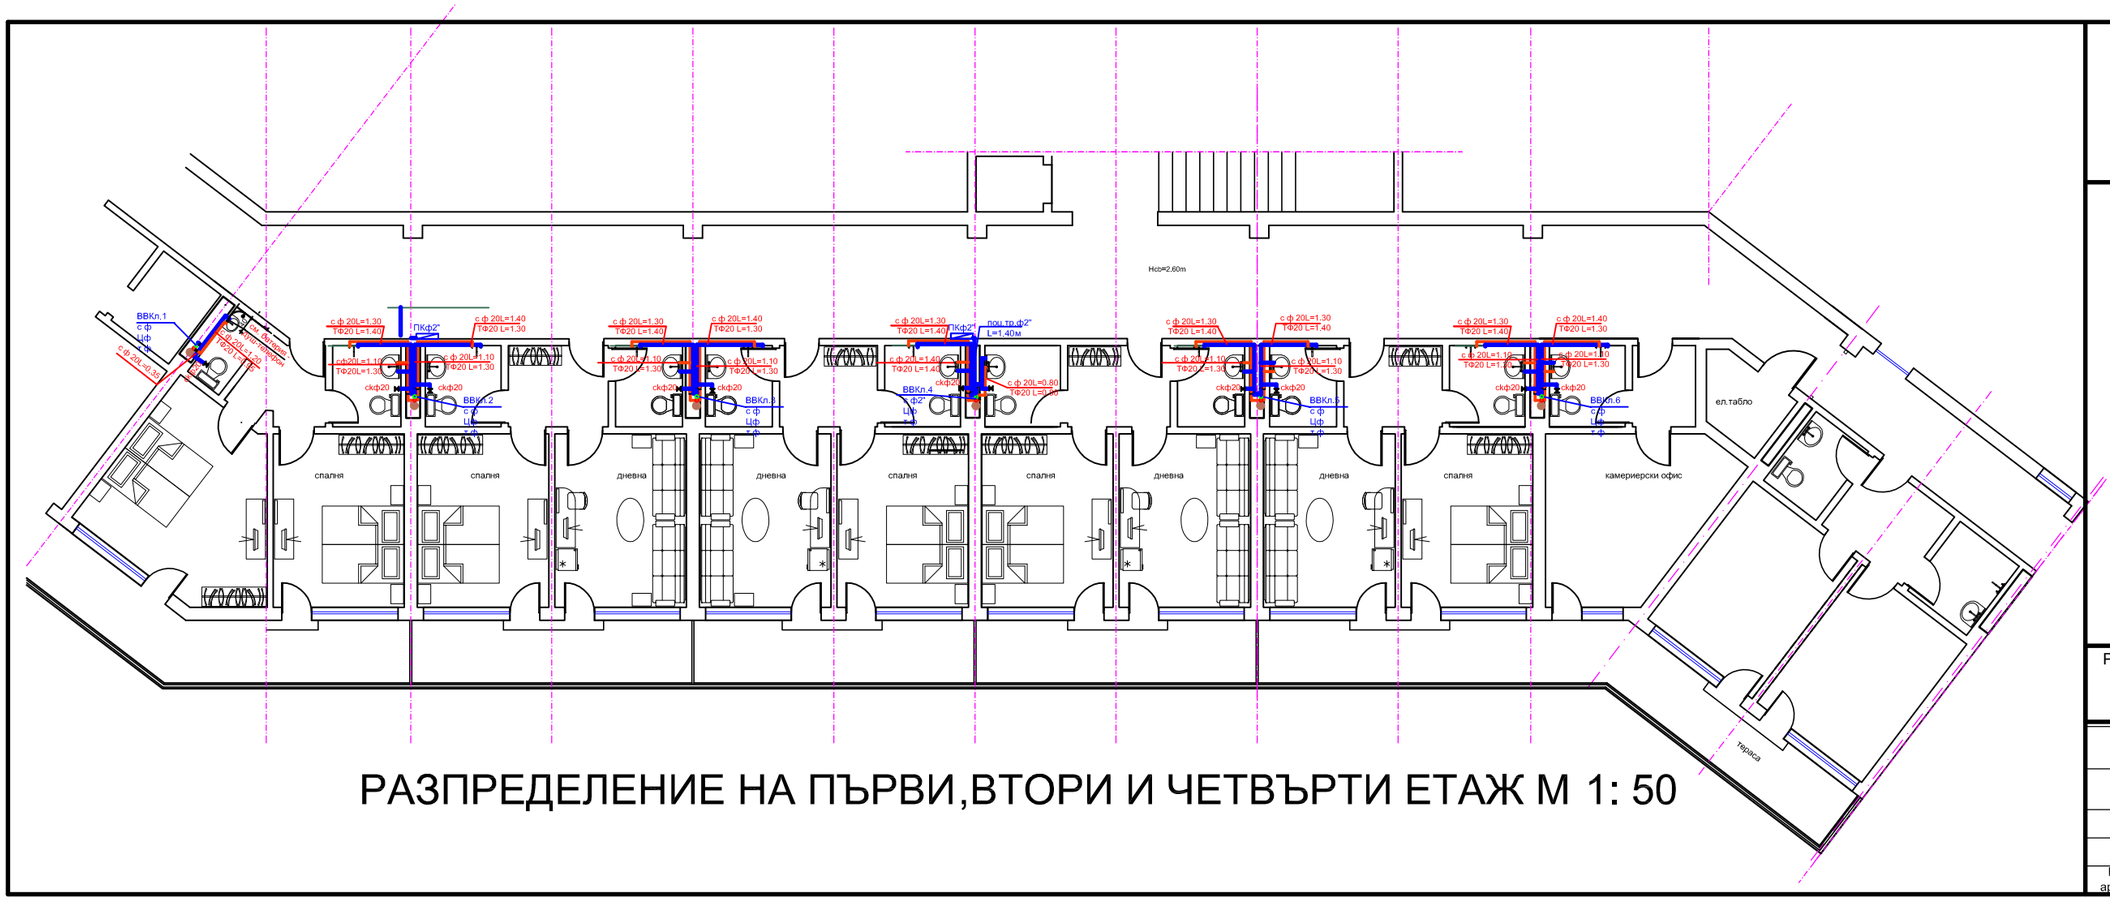

РАЗПРЕДЕЛЕНИЕ НА ПЪРВИ,ВТОРИ И ЧЕТВЪРТИ ЕТАЖ М 1: 50

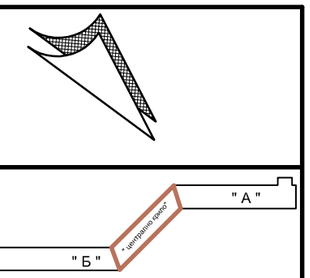

Графика на разработката

ЛЕГЕНДА НА ОБОЗНАЧЕНИЯТА

- Сграден питейно-битов водопровод - студенавода полипропиленови тръби - PN10
- Сграденпитейно-битов водопровод - гореща вода - полипропиленови тръби - PN20
- водопровод - циркулационна вода-полипропиленови тръби PN20
- ВВК... Вертикаленводопроводен клон
- Спирателен кран

РАЗПРЕДЕЛЕНИЕ НА ПЪРВИ,ВТОРИ И ЧЕТВЪРТИ ЕТАЖ

ВОДОПРОВОД

ул."Пробуда"27 8000
гр.Бургас тел.056 843 218
факс.056 843 217
e-mail:atlkar5@atlkaholding.com
www.atlkaholding.com

ОБЕКТ: ПРЕУСТРОЙСТВО на Централно крило на ХОТЕЛ 1 на ПБМС в к.к. "Слънчев бряг" общ. Несебър

Инвеститор: Почивна база к.к." Слънчев бряг " на МС

Проектант инж. Н.Пейчева		Съгласували	подпис
		Арх. арх. Р. Йовчева	ВиК
		Констр.	Фаза: ТП
		Ел. инж. Р.Манолова	Мащаб: 1:50
Изп. Директор арх. Л. Кьосева		Озел.	Дата: 08. 2014г.
		ОВ инж. А.Маринов	Чертеж: 6/14

Част: