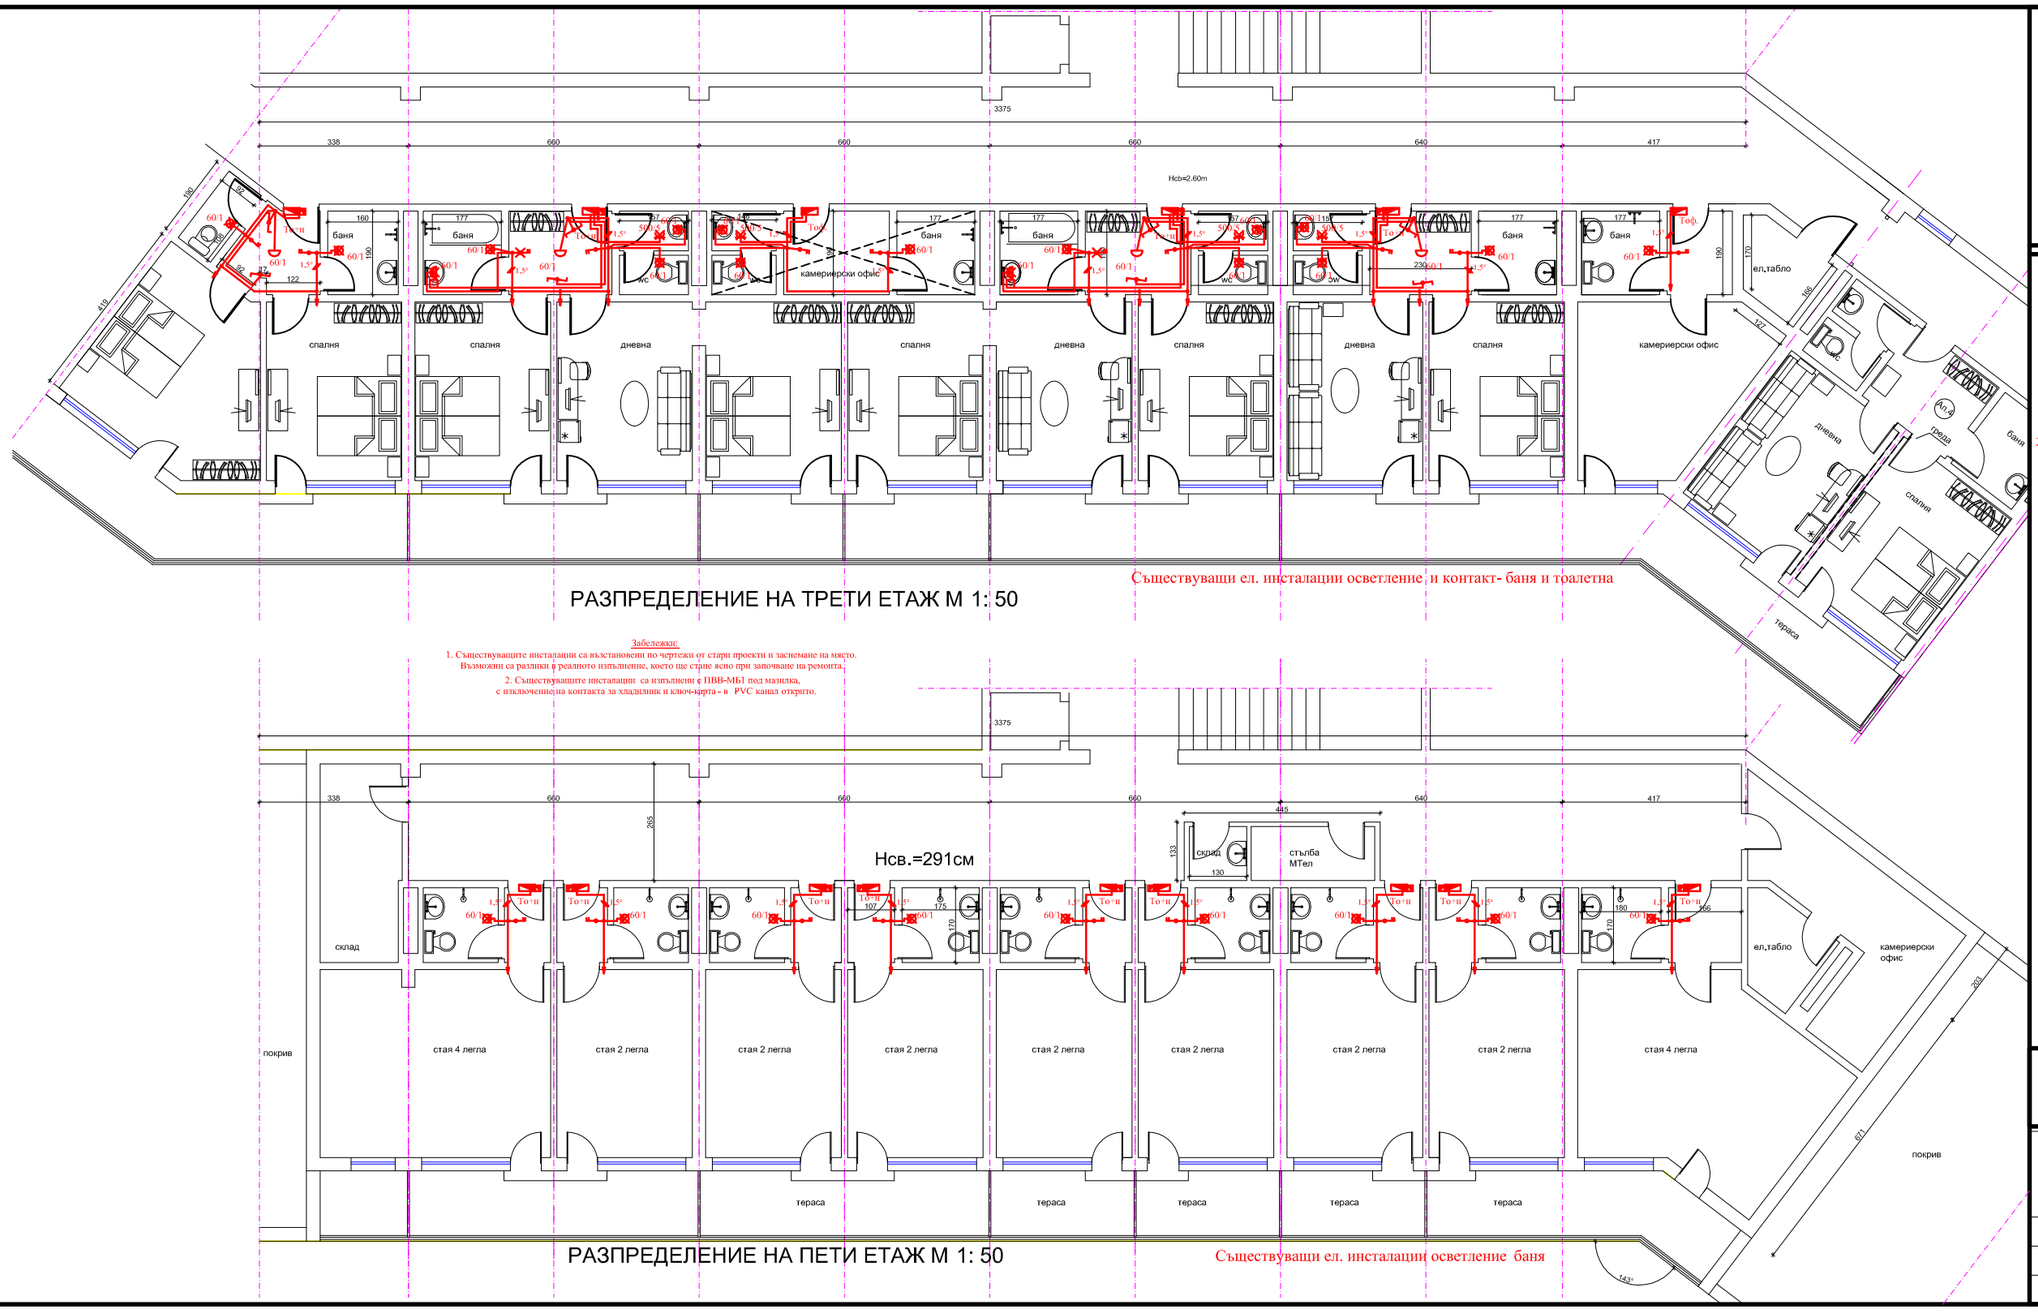

РАЗПРЕДЕЛЕНИЕ НА ТРЕТИ ЕТАЖ М 1: 50

Съществуващи ел. инсталации осветление и контакт- баня и тоалетна

РАЗПРЕДЕЛЕНИЕ НА ПЕТИ ЕТАЖ М 1: 50

Съществуващи ел. инсталации осветление баня

Забележки:

1. Съществуващите инсталации са възстановени по чертежи от стари проекти и заснемане на място. Възможни са разлики в реалното изпълнение, което ще стане ясно при започване на ремонта.
2. Съществуващите инсталации са изпълнени с ПВВ-МБ1 под мазилка, с изключение на контакта за хладилник и ключ-карта - в PVC канал открито.

ЛЕГЕНДА

- Съществуващи ел.табла - по предишни проекти
- Аплик противовлажен
- Плафониер
- Осв. тела вградени в шкаф за баня
- Контакт "Шуко",моноф.,скрит
- Освет.тяло тип "луна"-12 V,20вт
- Трансформатор 220/12 V-105/60/VA
- Съществуващи токови кръгове скрито под мазилка
- Нови токови кръгове скрито под мазилка
- Нови токови кръгове с ПВ-А1 в PVCтр. в окач. таван и под ламперия
- Съществуващ противовл. аплик - демонтира се
- Съществуващ контакт "Шуко" - демонт. или се измества/ако инвеститорът желае/
- Съществуващ ключ - демонтира се
- Сешоар за баня

РАЗПРЕДЕЛЕНИЕ НА ТРЕТИ ЕТАЖ
РАЗПРЕДЕЛЕНИЕ ПЕТИ ЕТАЖ
СЪЩЕСТВУВАЩИ ЕЛ. ИНСТАЛАЦИИ

"Агенция Р.Б" ООД
гр.Бургас, ул."Пробуда" 27
office3@arbproiekting.com

ОБЕКТ: ПРЕУСТРОЙСТВО на Централно крило на ХОТЕЛ 1 на ПБМС в к.к. "Слънчев бряг" общ. Несебър

Инвеститор: Почивна база к.к." Слънчев бряг " на МС

Проектант инж. Р.Манолова	Съгласували	подпис	Част: ЕЛЕКТРО
	АРХ. арх. Р. Йовчева		Фаза: ТП
	ВиК инж. Н.Пейчева		Мащаб: 1:50
Изп. Директор арх. Л. Кьосева	ОВ инж. А.Маринов		Дата: 08. 2014г.
			Чертеж: 2/8