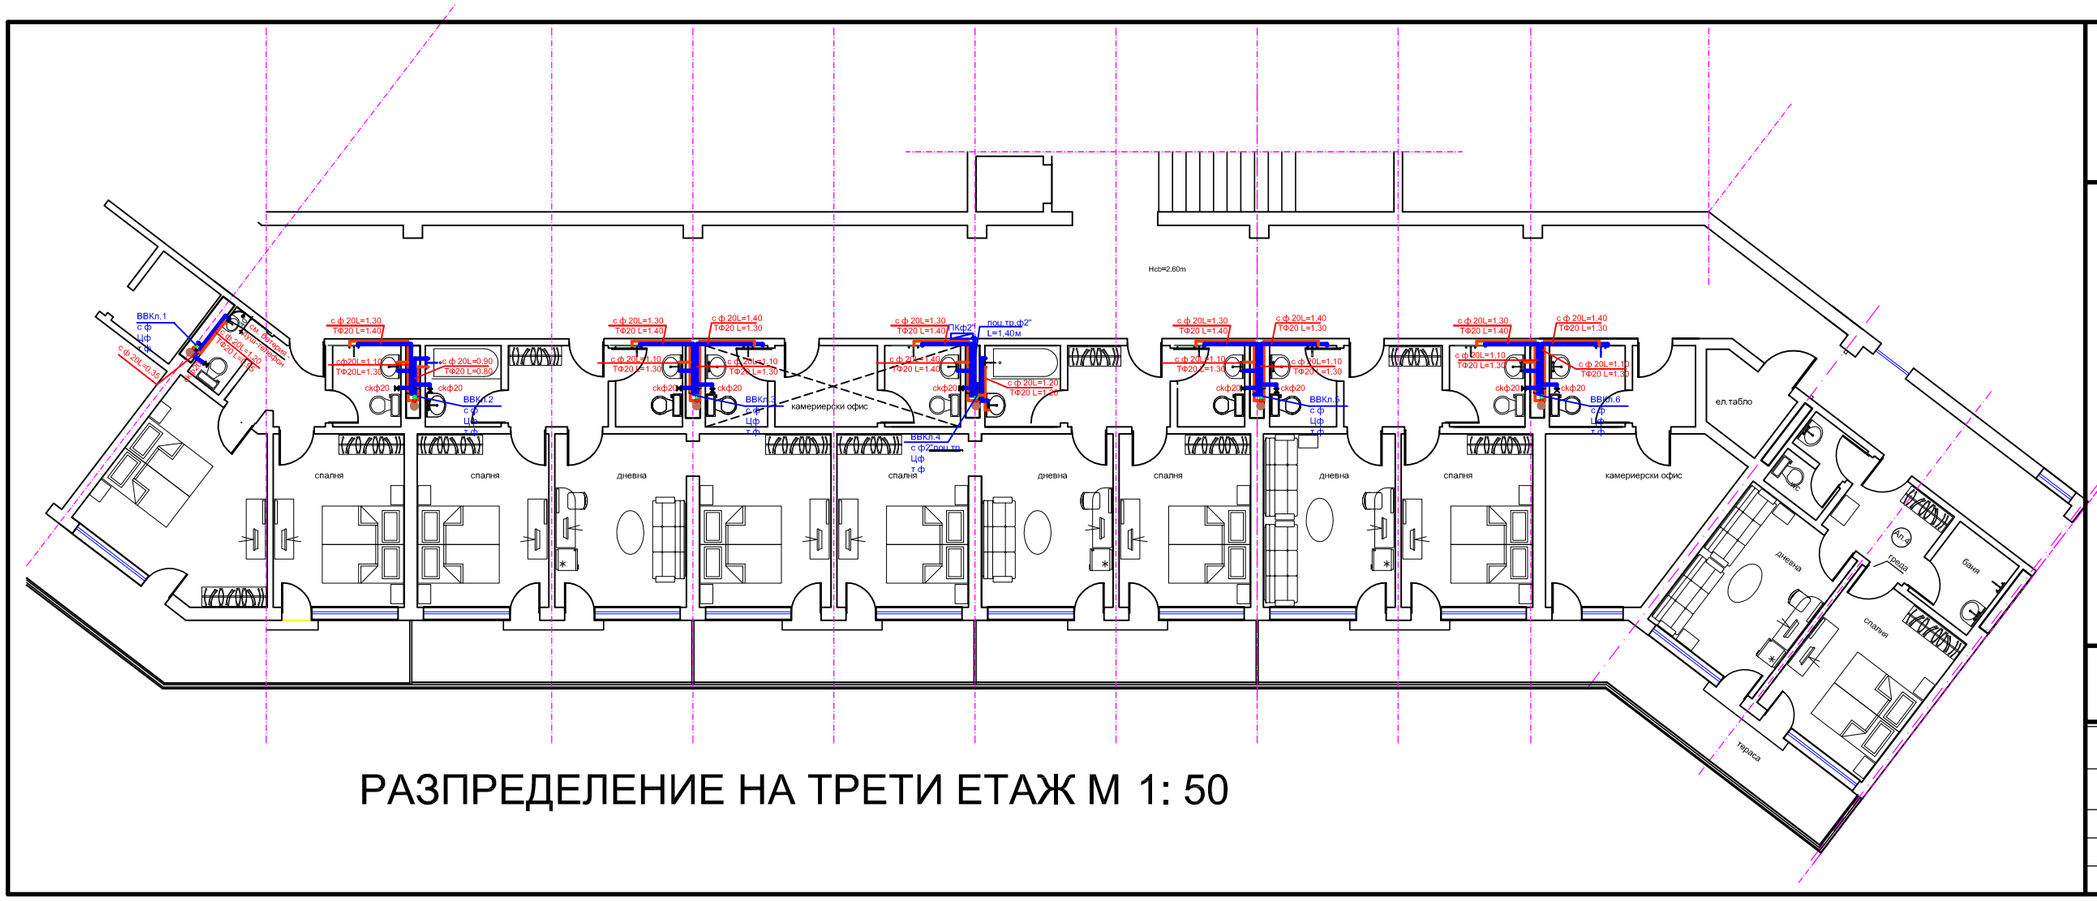

РАЗПРЕДЕЛЕНИЕ НА ТРЕТИ ЕТАЖ М 1: 50

РАЗПРЕДЕЛЕНИЕ НА ТРЕТИ ЕТАЖ ВОДОПРОВОД

ул."Пробуда"27 8000
гр.Бургас тел.056 843 218
факс.056 843 217
e-mail.atlkar5@atlkaholding.com
www.atlkaholding.com

ОБЕКТ: ПРЕУСТРОЙСТВО на Централно крило на ХОТЕЛ 1 на ПБМС в к.к. "Слънчев бряг" общ. Несебър

Инвеститор: Почивна база к.к." Слънчев бряг " на МС | подпис

Проектант инж. Н.Пейчева	Съгласували	подпис	Част: ВиК
	Арх.	арх. Р. Йовчева	
	Констр.		Фаза: ТП
	Ел.	инж. Р.Манолова	Мащаб: 1:50
Изп. Директор арх. Л. Кьосева	Озел.		Дата: 08. 2014г.
	ОВ	инж. А.Маринов	Чертеж: 7/14