



1. Съществуващите инсталации са възстановени по чертежи от стари проекти и заснемане на място. Възможни са разлики в реалното изпълнение, което ще стане ясно при започване на ремонта.
2. При монтажа на окачения тащи да се следят предполагаемите съществуващи ел. инсталации, така че да не се пресекнат тези от тях, които не подлежат на промяна - гледай черт. 1/ 8.
3. Новите инсталации във фоайето са проектирани, като са запазени връзките от Тгл. до първа разклонителна кутия. От нея на 1 палено са проведени аплики и "лунички", а на II-ро - думин, шини за индиректно осветление.
4. Поради това, че съществуващите инсталации се запазват, като се правят връзки към новите, не е необходимо изпълнението им с трипроводни линии.
5. По желание на инвеститора е възможно да се отдели управлението на апликите от "луничките", като за целта се изтегли в окач, таван нова линия от Тгл. и в него се монтира съответната апаратура, съгласувана с проектанта. В този случай всички линии да са трипроводни

СОФИТ - ПРИЕМНО ФОАЙЕ М 1: 50

Нови ел. инсталации "луни" приемно фоайе.

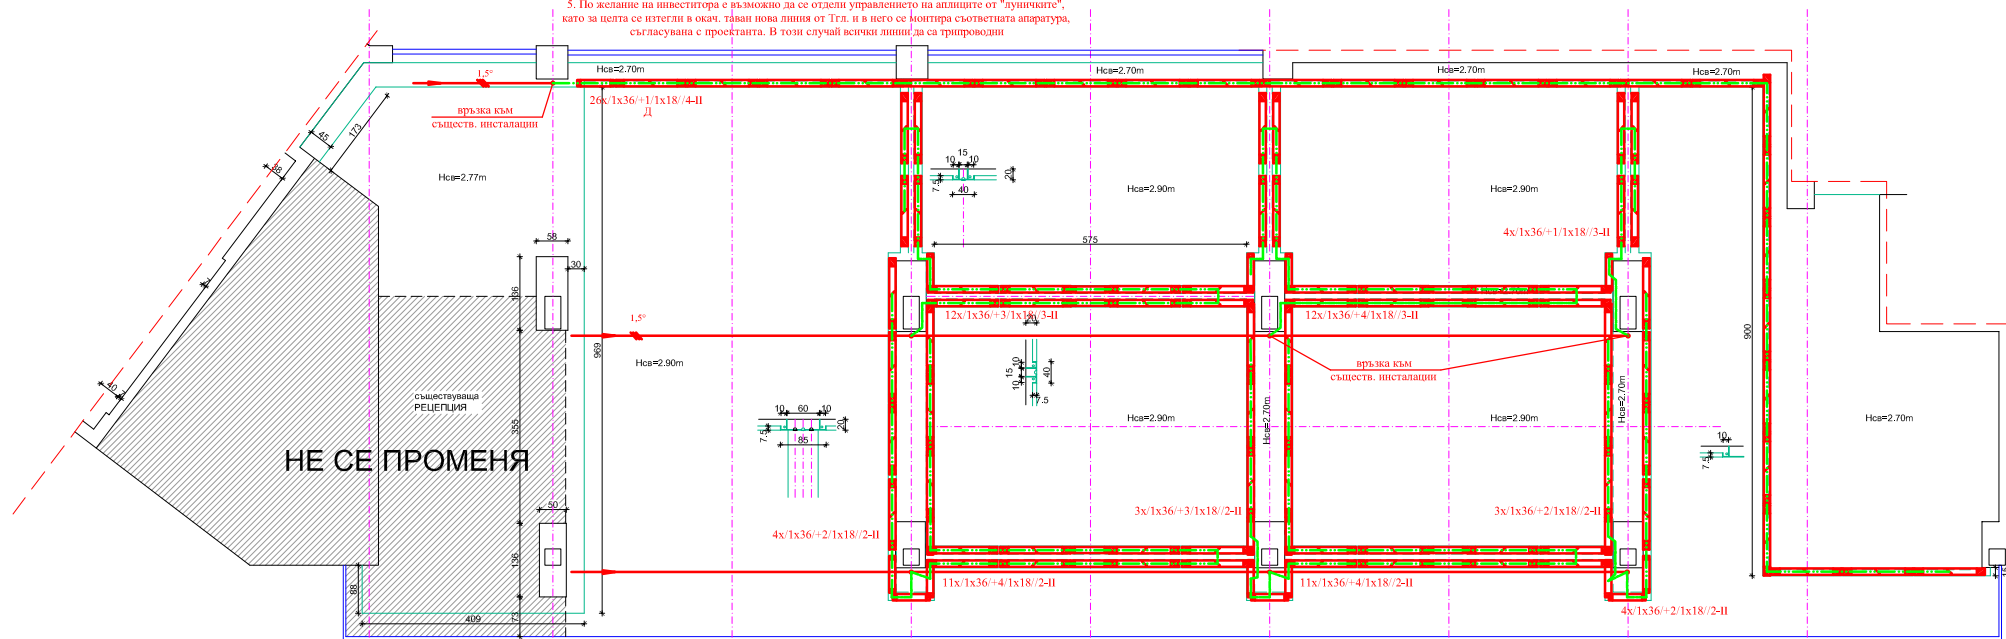

Нови ел. инсталации индиректно осветление приемно фоайе.

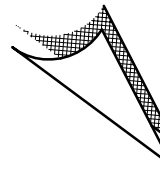

- ЛЕГЕНДА**
- Тг.п. Съществуващи ел.тащи - по предшви проекти
 - Аплик противопламен
 - Плафоньер
 - Осв. тела вграден в шкаф за баня
 - Контакт "Шуко", моноф., скрит
 - Освет. тяло тип "луна"-12 V, 20W
 - Трансформатор 220/12 V-105/60 VA
 - Съществуващи токови кръгове скрито под мазилка
 - Нови токови кръгове скрито под мазилка
 - Нови токови кръгове с ПВ-А1 в PVCСтр. в окач. таван и под ламперия
 - Съществуващ противопламен аплик - демонтира се
 - Съществуващ контакт "Шуко" - демонг. или се измества ако инвеститорът желае
 - Съществуващ ключ - демонтира се
 - Сешоар за баня

СОФИТ - ПРИЕМНО ФОАЙЕ НОВИ ЕЛ. ИНСТАЛАЦИИ



"Архитектурно-проектна фирма" АД
гр. Бургас, ул. "Победа" 27
arhitektura@arhitektura.com

ОБЕКТ: ПРЕУСТРОЙСТВО на
Централно крило на ХОТЕЛ 1 на ПБМС
в к.к. "Слънчев бряг" на МС

Инвеститор: Почивна база
к.к. "Слънчев бряг" на МС

Проектант	Съгласували	подпис	Част
инж. Р. Манолова	арх. Р. Йовчева	инж. Н. Пейчева	ЕЛЕКТРО
Изп. Директор	арх. Л. Кюсева	инж. А. Маринов	Фазов: ТП
			Мащаб: 1:50
			Дата: 08. 2014г
			Чертеж: 3/8